

京阪錦鯉濾過システム概要

飼育池：4000\*2000\*1000(深)ひょうたん型

沈殿槽：1000\*1000\*800(深)



生物処理槽：2000\*1000\*800(深)  
濾過材ヘチマロン

総水量：8t(運転水量：8t 深=100cm)

濾過方式：生物膜式循環濾過方式  
スーパーマリンNEW-470

新水：水道水

装備：殺菌灯照射装置15W\*2

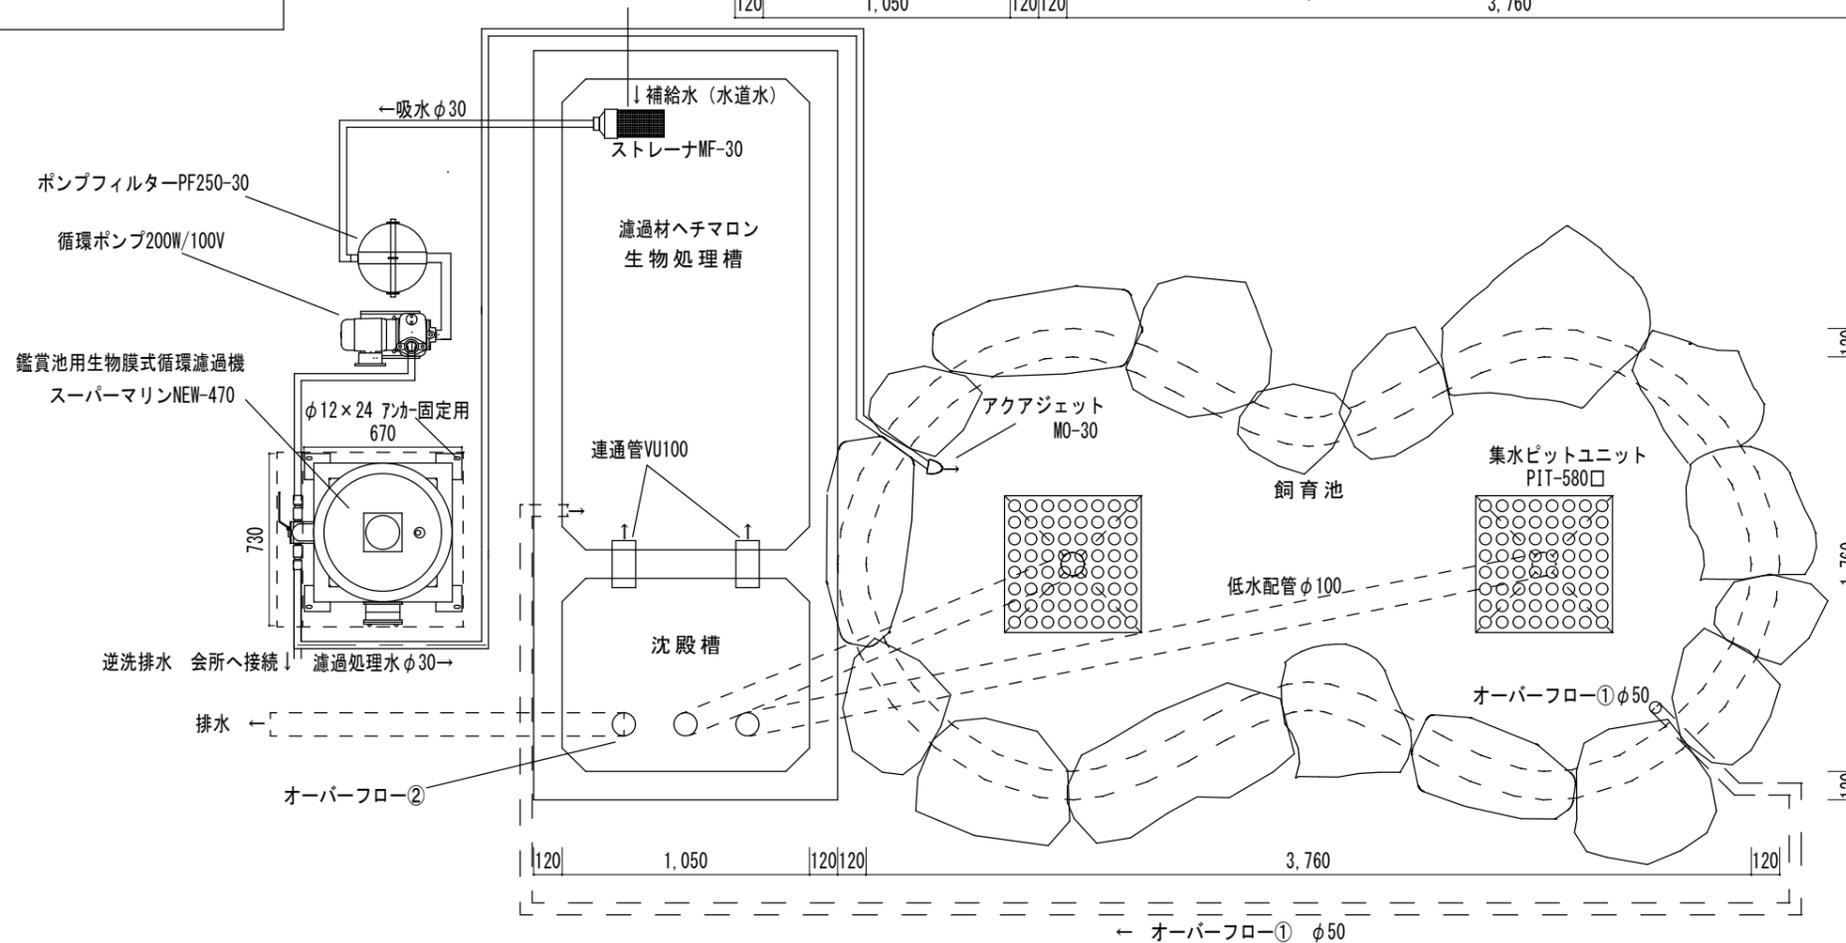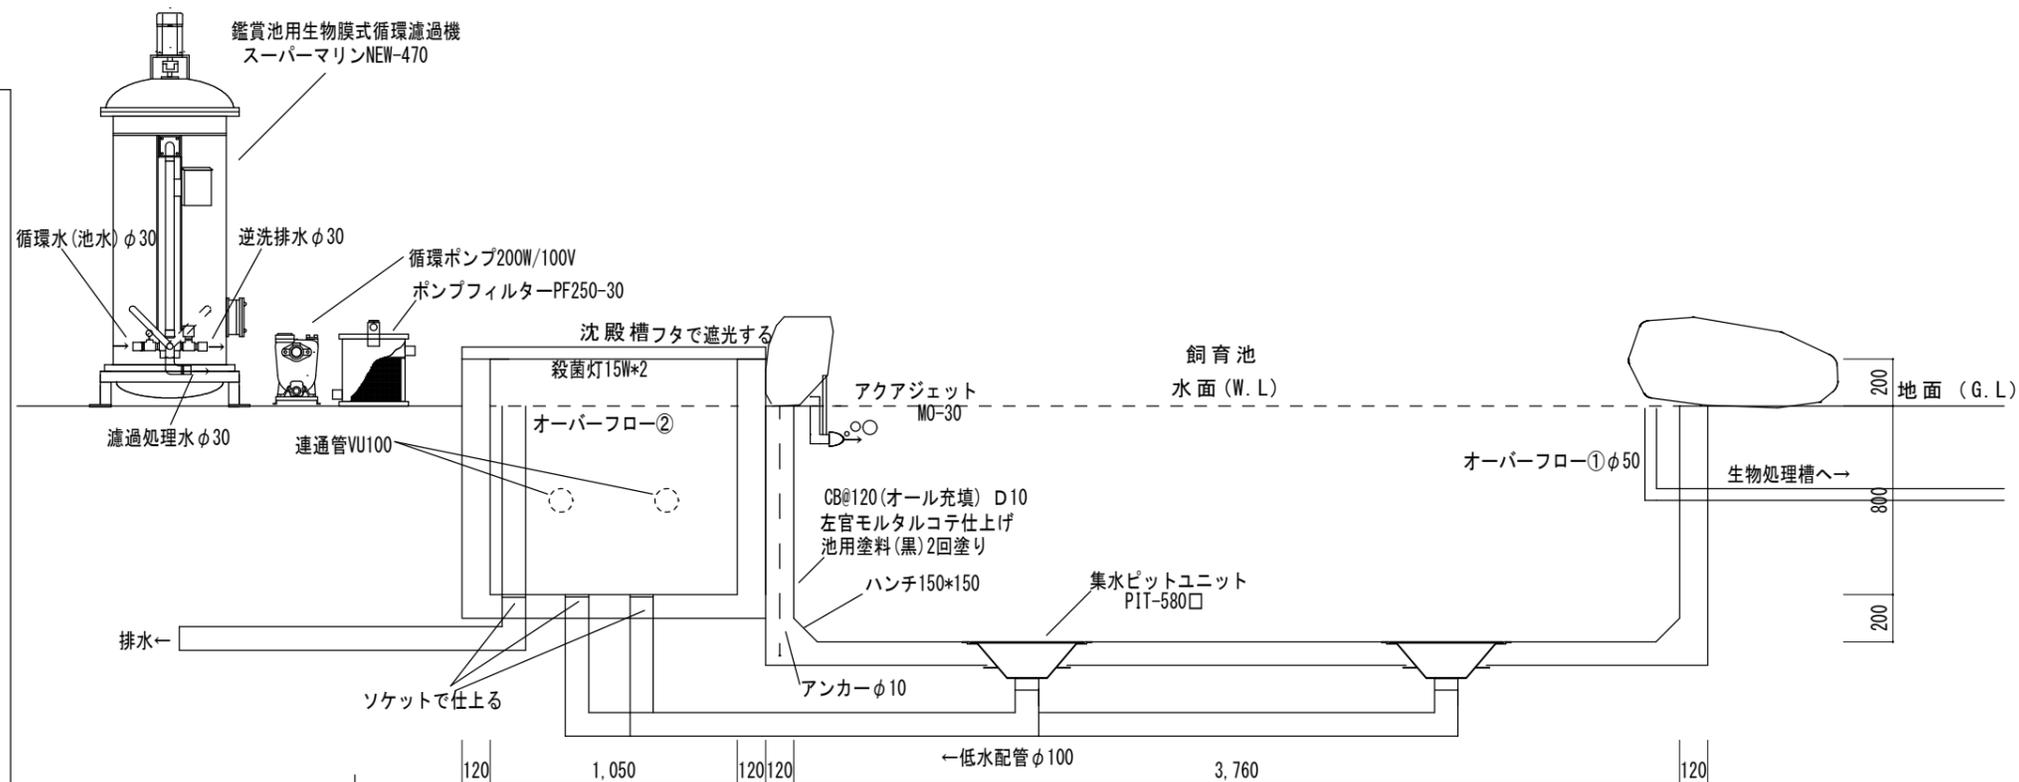

記事	

(株)京阪水処理開発  
京阪錦鯉センター  
大阪府枚方市杉2-20-1 TEL: 072-896-1151 FAX: 072-896-1651

作成	DATE	2013/02/10
石川	縮尺	1:30 (A3)

名称：錦鯉鑑賞池新設工事  
図面名：計画平面図

図面番号